


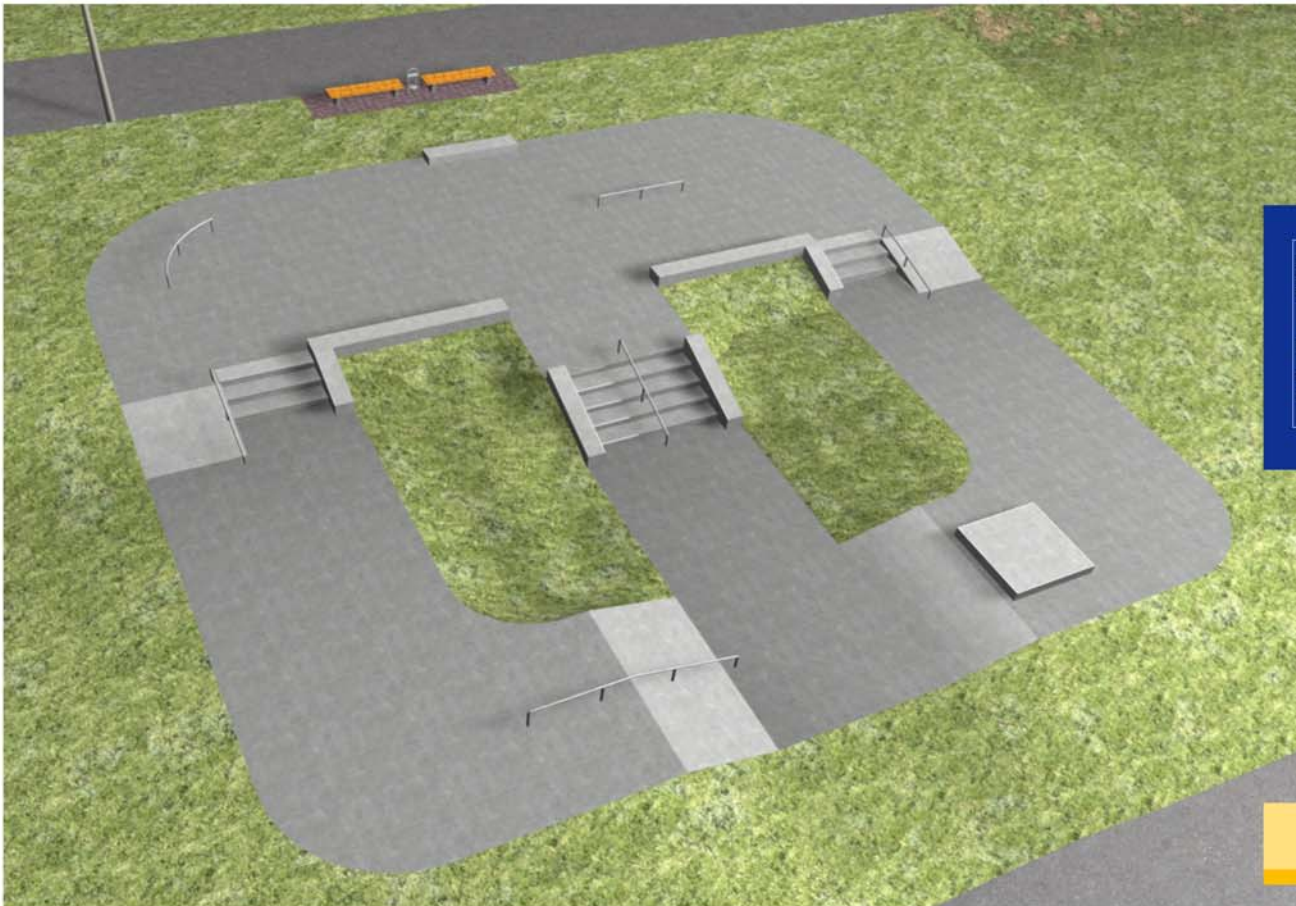

SKATEPARK A MALATA - FERROL 



**Draufsicht Skatepark**  
-> El Ferrol


0000	C8002	Curb-Box 1x3,00m
	H8001	Handrail gebogen 1/1x3,00m
	H8001	Handrail 1x3,00m
	T8250	2x Treppe
	R3250	2x Bank 5'
	R3250	2x Ledge 1x1,00m
	CT0985	2x Curb-Box 1x5,40m
	C8001	2x Handrail 1x3,00m
	H8001	2x Handrail 1x3,00m
	T8250	2x Treppe
	CT140	2x Ledge
	H8001	Handrail 1x3,00m
	T3230	Table
	R3250	2x Bank 5'
	R3250	2x Bank 5'
	H8001	Handrail 1x5,00m

04.09.2009

Bearbeiter: Kristina Paredes  
Angebots-Nr.: ----  
Plannummer: 2  
Index A: ----  
Index B: ----

Diese Zeichnung ist urheberrechtlich geschützt und darf ohne unsere Genehmigung weder vervielfältigt noch auf irgendeine Art kopiert oder Dritten zugänglich gemacht werden!



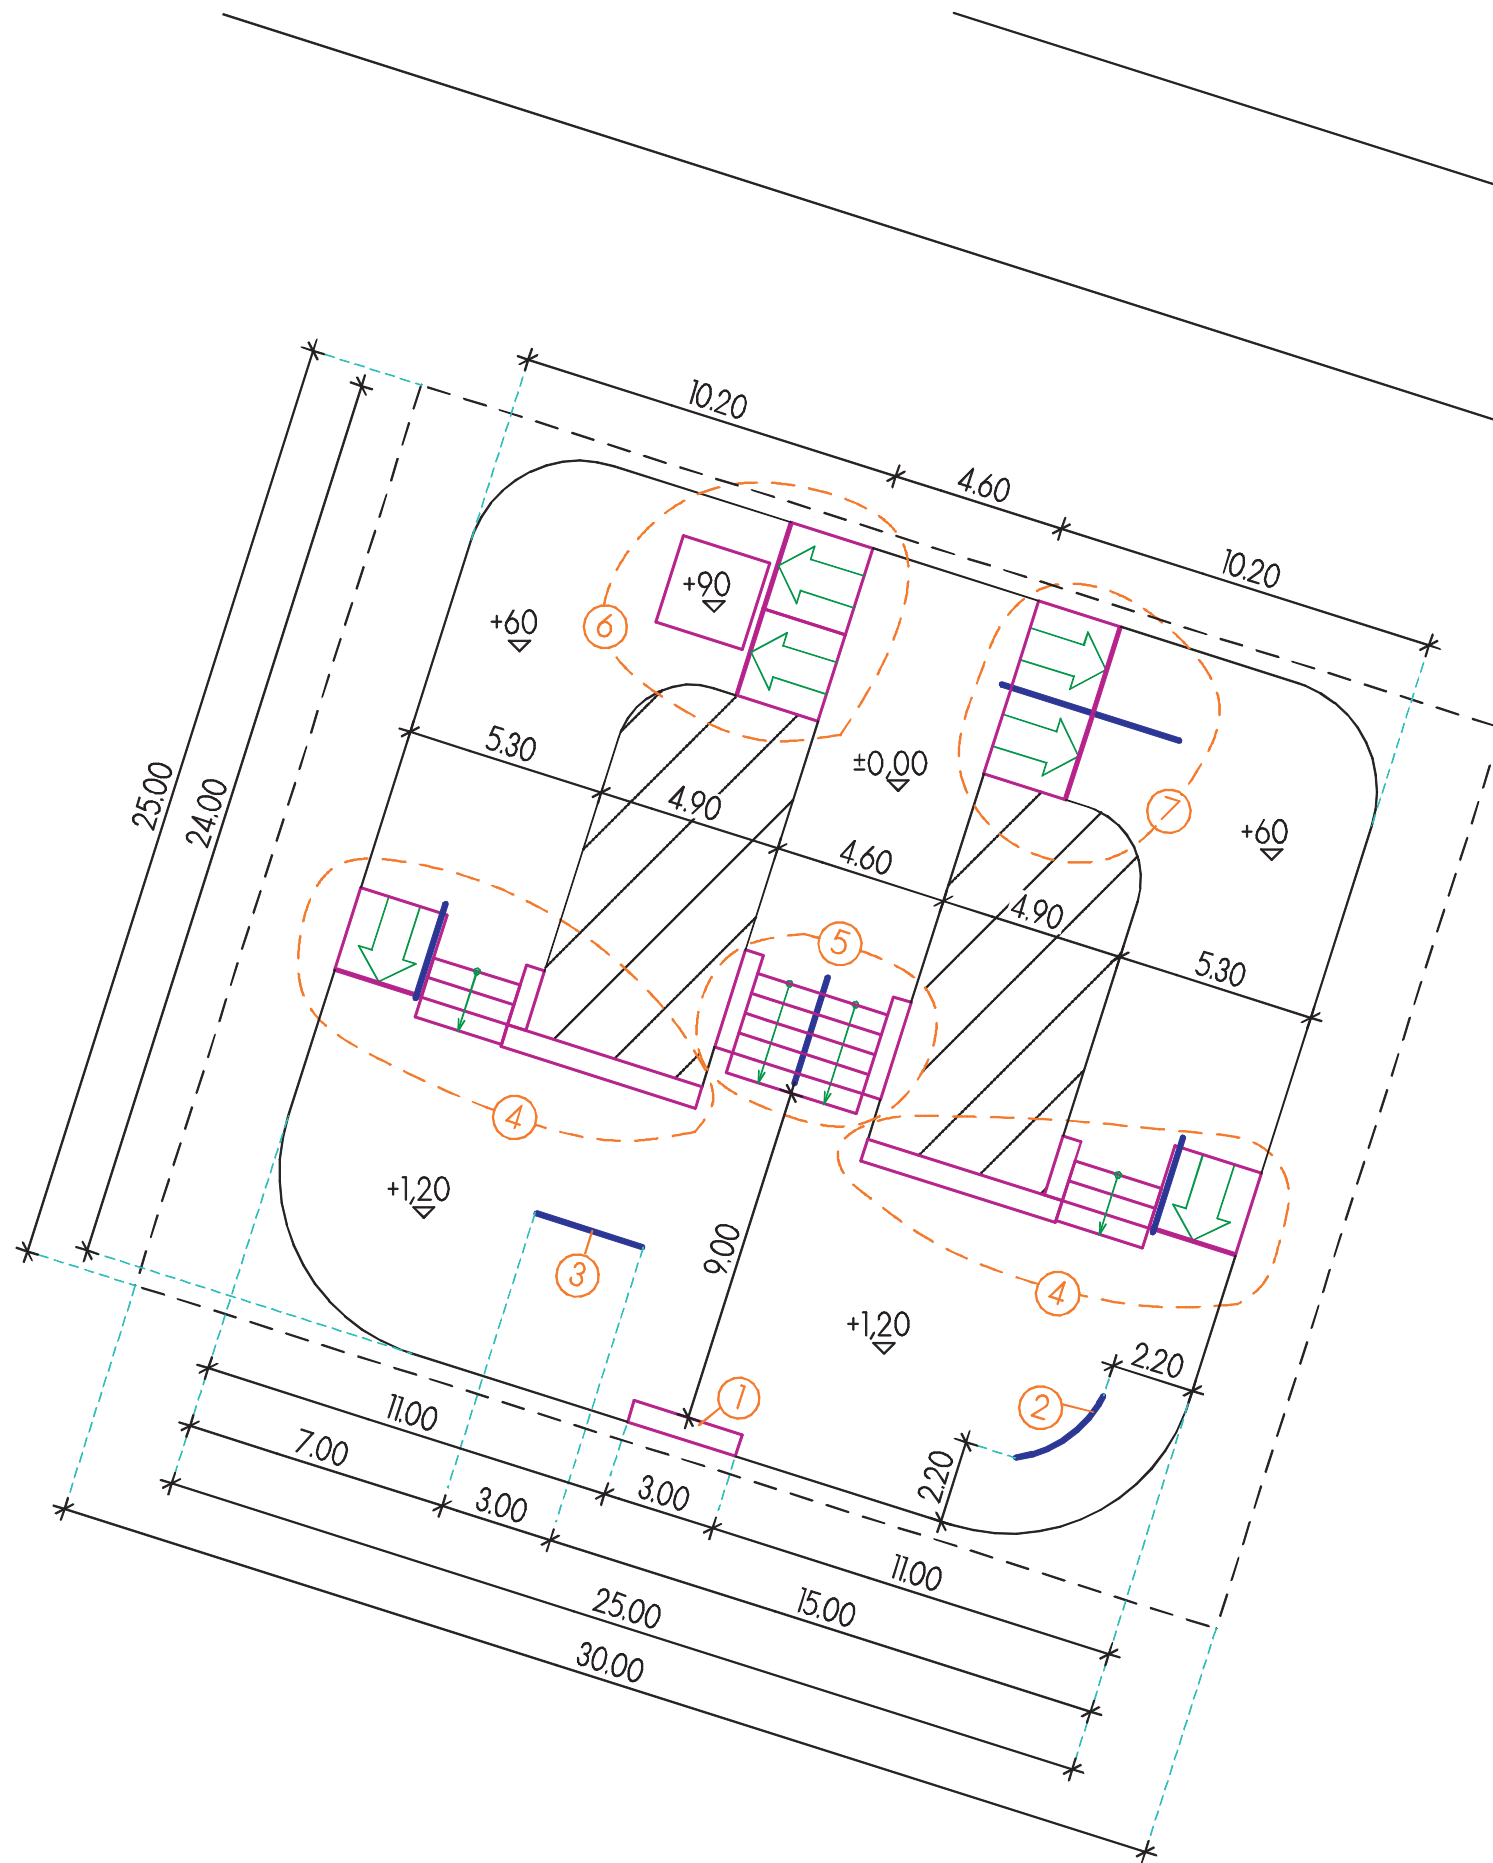

- ① CB002 Curb-Box l=3,00m
- ② HRO01 Handrail gebogen 1/r=3,00m
- ③ HRO01 Handrail l=3,00m
- ④ TR260 2x Treppe  
B3260 2x Bank 15°  
CT098S 2x Ledge h=1,00m  
CB001 2x Curb-Box l=5,40m  
HRO01 2x Handrail l=3,00m
- ⑤ TR398 Treppe  
CT140 2x Ledge  
HRO01 Handrail l=3,00m
- ⑥ T3230 Table  
B3260 2x Bank 15°  
B3260 2x Bank 15°
- ⑦ HRO01 Handrail l=5,00m

<b>Draufsicht</b>		Bearb:
OBJEKT: <b>Skate-Park El Ferrol</b>		Ebn
		Index
		---
Plannummer: 1	Maßstab: 1:200	Datum: 20.10.09
Angebots-Nr.: -----		TB-Nr. 208
INDEX:	ART DER ÄNDERUNG	DATUM: BEARB:
A		
B		
C		

Diese Zeichnung ist urheberrechtlich geschützt und darf ohne unsere Genehmigung weder vervielfältigt noch auf irgendeine Art kopiert oder Dritten zugänglich gemacht werden!



**PRECIO ORIENTATIVO: 110.000 €**  
 Incluye Montaje y Transporte.  
 No incluye Obra Civil, ni IVA.  
 Válido hasta 30/06/2011

